


Byt B 703

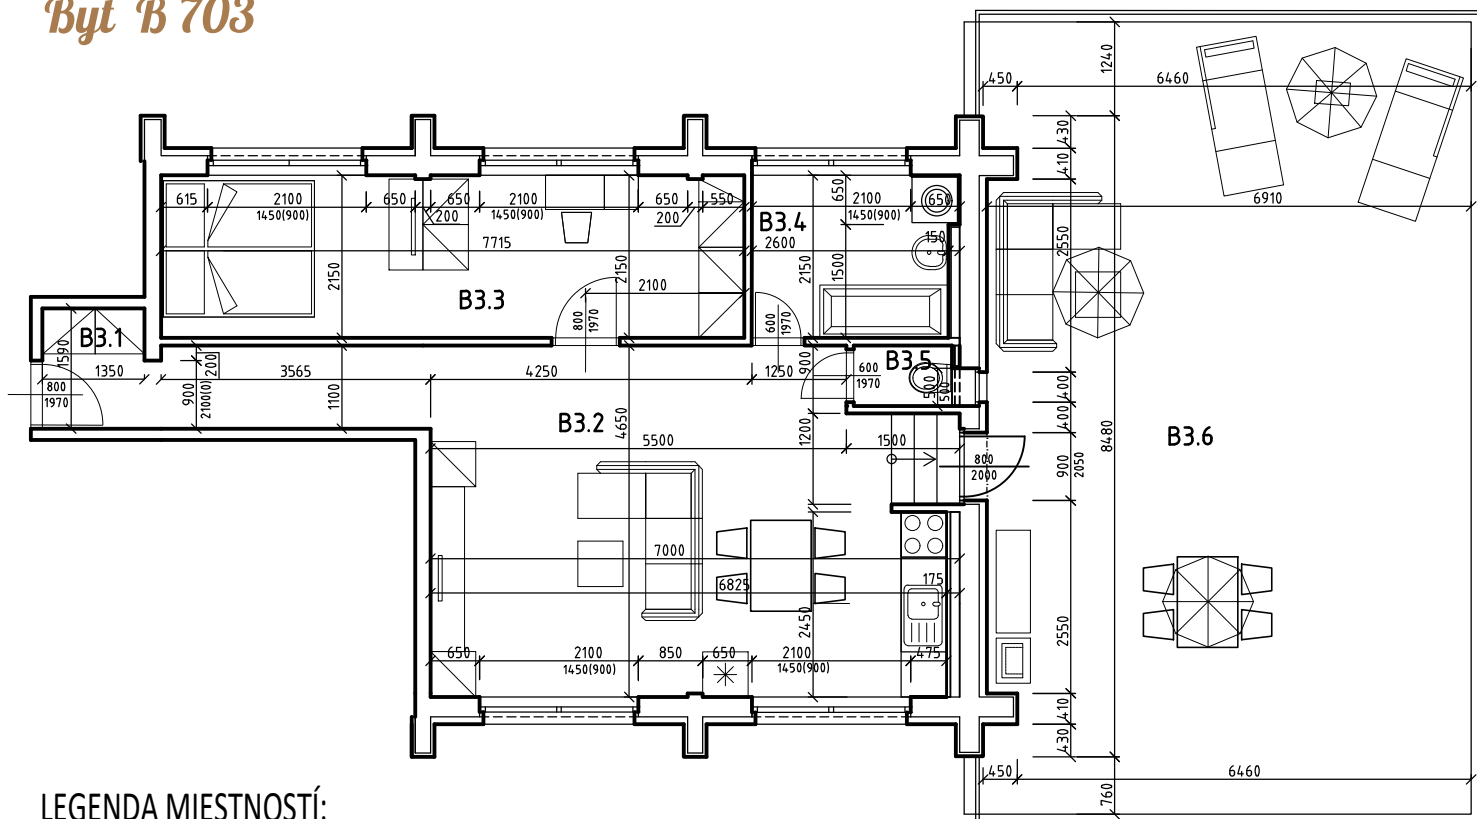

LEGENDA MIESTNOSTÍ:

	BYT ČÍSLO	B 703 - 2i
	POSCHODIE	7. NP
OZNAČ.	NÁZOV MIESTNOSTÍ	PLOCHA [m ²]
B 3.1	PREDSIEŇ	2,77
B 3.2	OBÝVACIA IZBA S ÚPLNÝM STOLOVANÍM A KUCH. KÚTOM	36,05
B 3.3	IZBA - SPÁLŇNA S 2 LOŽKAMI	17,08
B 3.4	KÚPEĽŇA	6,15
B 3.5	MIESTNOSŤ WC	1,30
CELKOVÁ (OHRANIČUJÚCA) PLOCHA BYTU		63,35
B 3.6	TERASA	72,30
PLOCHA BYTU + TERASA		135,65

POZNÁMKA:

BYT JE BEZ ZARIADENIA A V ŠTANDARDE PODĽA ZMLUVY

